

REZIDENCE U SV. VÁCLAVA II

ROZESTAVĚNÝ BYT 24



2.NP / 53,9 m²

01	předsíň	12,6 m ²
02	WC	1,8 m ²
03	koupelna	3,2 m ²
04	obývací pokoj + KK	23,9 m ²
05	ložnice	10,4 m ²
svíslé nosné a nenosné kce uvnitř jednotky		2,0 m ²
podlahová plocha		53,9 m²
sklepní kóje č. 09		3,2 m ²
celková plocha		57,1 m²



ROZESTAVĚNÁ JEDNOTKA - „WHITE WALL”

Jednotka bude připravena ve standardu White Wall, který Vám umožní si ji dokončit podle Vašich představ. Součástí dodávky nejsou pouze nášlapné vrstvy podlahy, interiérové dveře, sanita, obklady a dlažba.

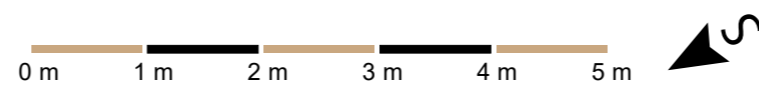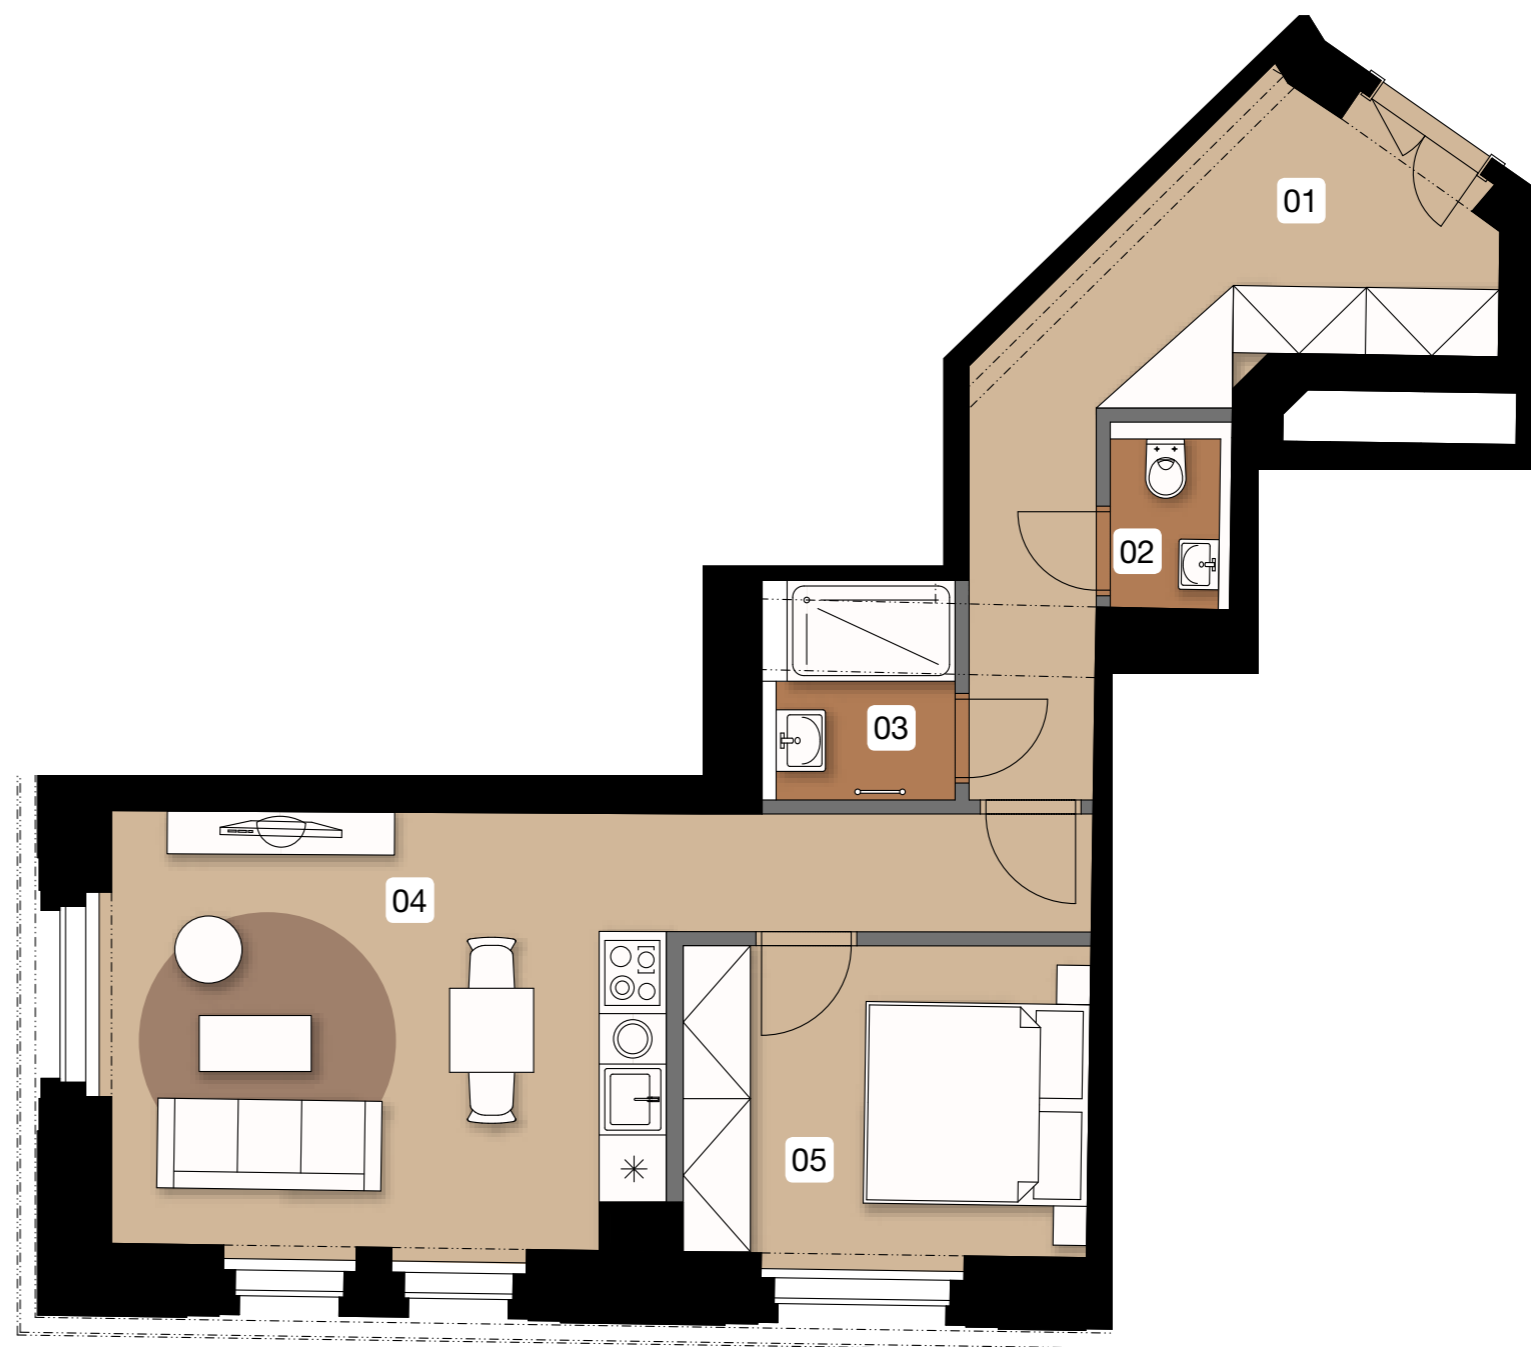

Poznámka: Plochy jednotlivých místností jsou pouze orientační. Vyobrazené zařízení v plánech (nábytek, kuch. linka, el. spotřebiče, vnitřní dveře, zařizovací předměty – sanita, nášlapné vrstvy podlahy) nejsou součástí dodávky. Přesné parametry jsou specifikovány ve smlouvě. Developer si vyhrazuje právo na drobné úpravy.