


REZIDENCE U SV. VÁCLAVA II

ROZESTAVĚNÝ BYT 26


2.NP / 61,8 m²

01	předsíň	7,8 m ²
02	koupelna	4,6 m ²
03	WC	1,7 m ²
04	komora	2,6 m ²
05	ložnice	18,6 m ²
06	obývací pokoj + KK	21,5 m ²
svíslé nosné a nenosné kce uvnitř jednotky		5,0 m ²
podlahová plocha		61,8 m²
07	balkón	2,6 m ²
sklepní kóje č. 11		1,7 m ²
celková plocha		66,1 m²

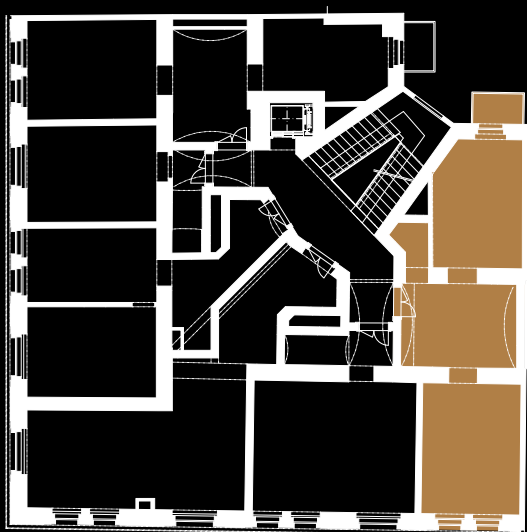

ROZESTAVĚNÁ JEDNOTKA - „WHITE WALL”

Jednotka bude připravena ve standardu White Wall, který Vám umožní si ji dokončit podle Vašich představ. Součástí dodávky nejsou pouze nášlapné vrstvy podlahy, interiérové dveře, sanita, obklady a dlažba.

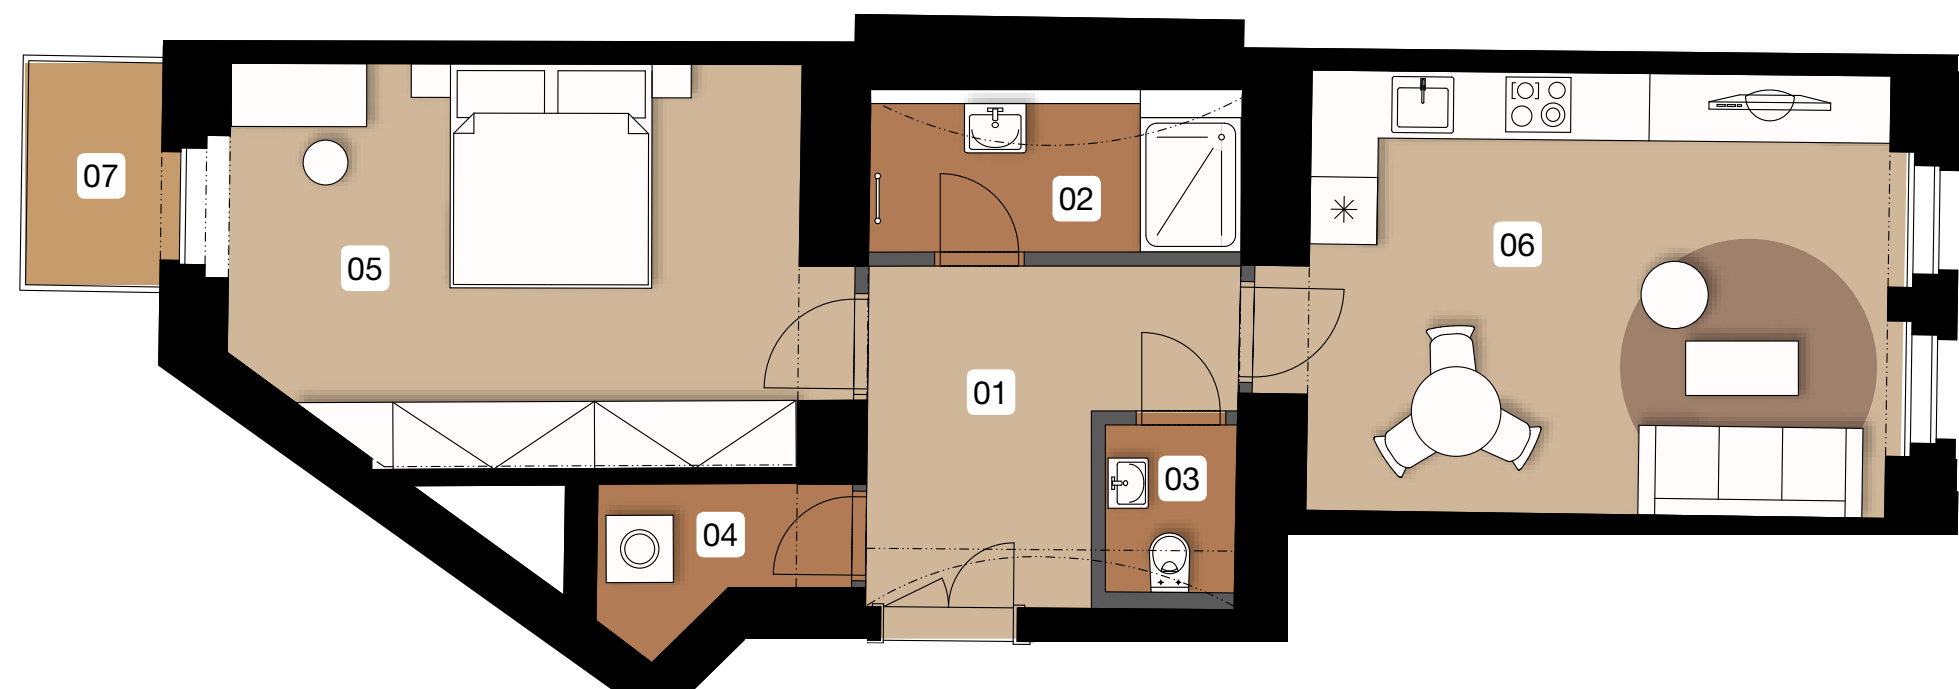

0 m 1 m 2 m 3 m 4 m 5 m



PSN

Poznámka: Plochy jednotlivých místností jsou pouze orientační. Vyobrazené zařízení v plánech (nábytek, kuch. linka, el. spotřebiče, vnitřní dveře, zařizovací předměty – sanita, nášlapné vrstvy podlahy) nejsou součástí dodávky. Přesné parametry jsou specifikovány ve smlouvě. Developer si vyhrazuje právo na drobné úpravy.