


ROZESTAVĚNÝ BYT 31


3.NP / 53,2 m²

01	předsíň	7,4 m ²
02	komora	1,4 m ²
03	koupelna	3,9 m ²
04	obývací pokoj + KK	21,6 m ²
05	ložnice	15,3 m ²
svíslé nosné a nenosné kce uvnitř jednotky		3,6 m ²
podlahová plocha		53,2 m²
06	balkón	2,4 m ²
sklepní kóje č. 12		1,9 m ²
celková plocha		57,5 m²

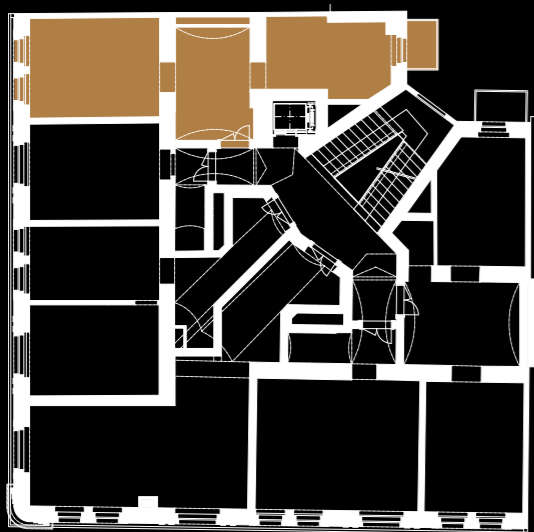

ROZESTAVĚNÁ JEDNOTKA - „WHITE WALL”

Jednotka bude připravena ve standardu White Wall, který Vám umožní si ji dokončit podle Vašich představ. Součástí dodávky nejsou pouze nášlapné vrstvy podlahy, interiérové dveře, sanita, obklady a dlažba.

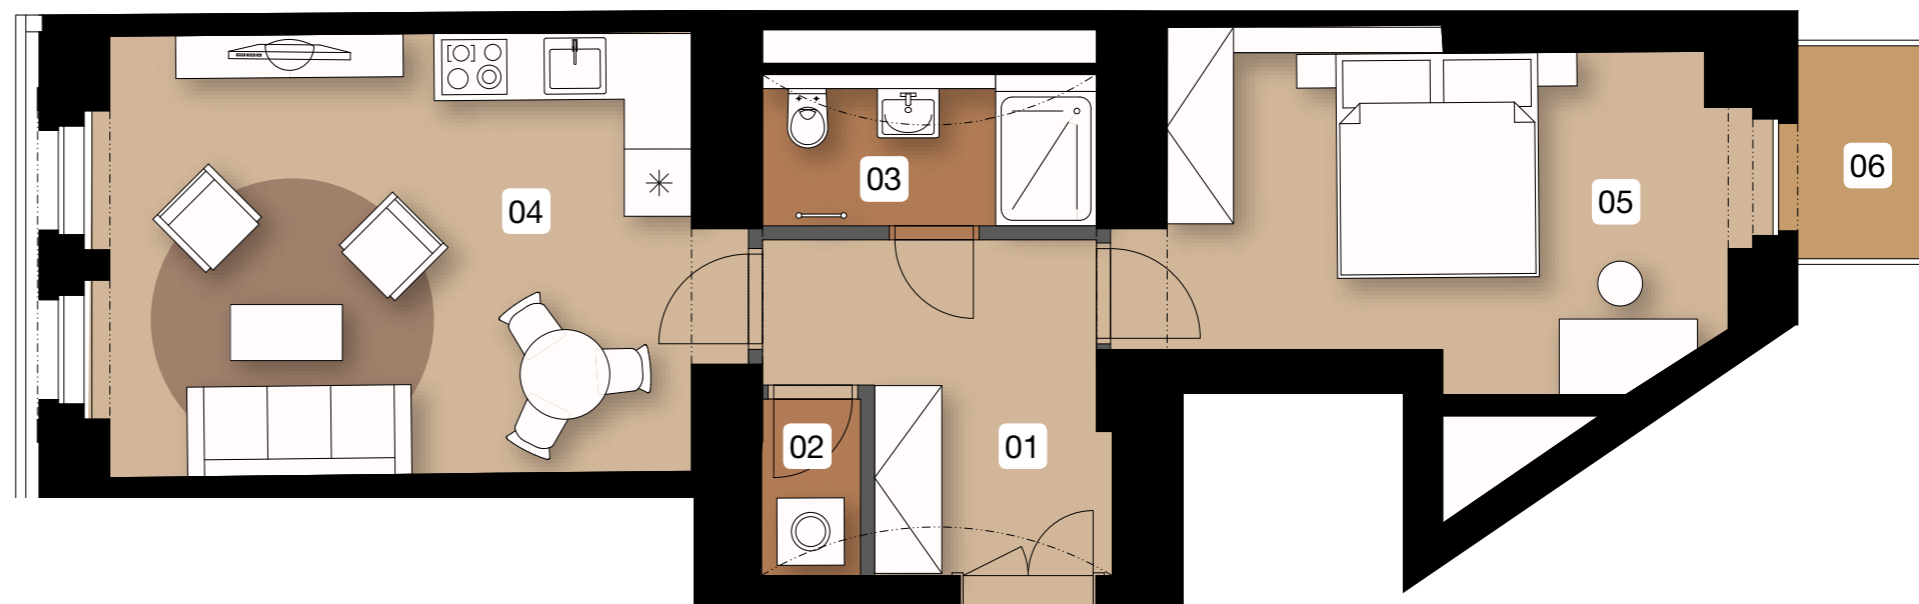

0 m 1 m 2 m 3 m 4 m 5 m



PSN[®]

Poznámka: Plochy jednotlivých místností jsou pouze orientační. Vyobrazené zařízení v plánech (nábytek, kuch. linka, el. spotřebiče, vnitřní dveře, zařizovací předměty – sanita, nášlapné vrstvy podlahy) nejsou součástí dodávky. Přesné parametry jsou specifikovány ve smlouvě. Developer si vyhrazuje právo na drobné úpravy.