


## ROZESTAVĚNÝ BYT 36


3.NP / 61,6 m<sup>2</sup>

01	předsíň	7,8 m <sup>2</sup>
02	koupelna	4,6 m <sup>2</sup>
03	WC	1,7 m <sup>2</sup>
04	komora	2,8 m <sup>2</sup>
05	ložnice	18,3 m <sup>2</sup>
06	obývací pokoj + KK	21,4 m <sup>2</sup>
svislé nosné a nenosné kce uvnitř jednotky		5,0 m <sup>2</sup>
<b>podlahová plocha</b>		<b>61,6 m<sup>2</sup></b>
07	balkón	2,6 m <sup>2</sup>
sklepní kóje č. 17		1,4 m <sup>2</sup>
<b>celková plocha</b>		<b>65,6 m<sup>2</sup></b>

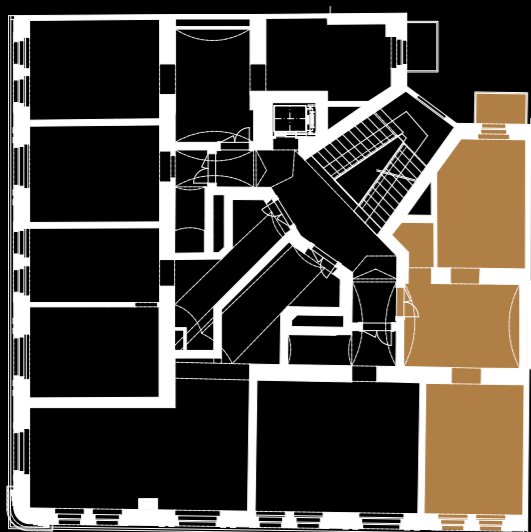

### ROZESTAVĚNÁ JEDNOTKA - „WHITE WALL”

Jednotka bude připravena ve standardu White Wall, který Vám umožní si ji dokončit podle Vašich představ. Součástí dodávky nejsou pouze nášlapné vrstvy podlahy, interiérové dveře, sanita, obklady a dlažba.

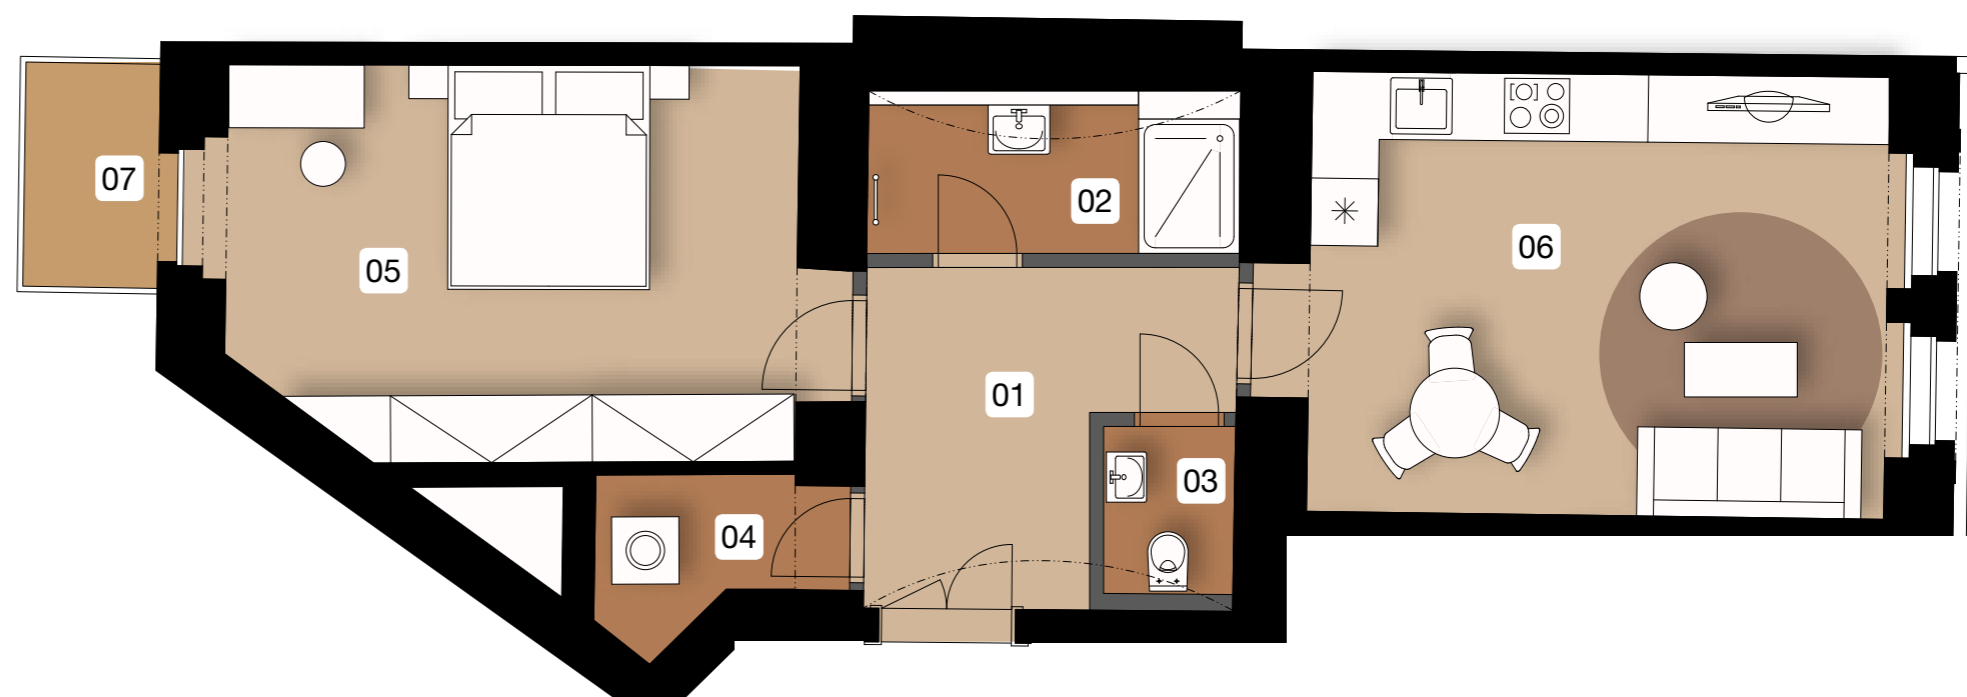

0 m 1 m 2 m 3 m 4 m 5 m

