


## ROZESTAVĚNÝ BYT 41


4.NP / 53,5 m<sup>2</sup>

01	předsíň	7,4 m <sup>2</sup>
02	komora	1,4 m <sup>2</sup>
03	koupelna	3,9 m <sup>2</sup>
04	obývací pokoj + KK	21,9 m <sup>2</sup>
05	ložnice	15,5 m <sup>2</sup>
svíslé nosné a nenosné kce uvnitř jednotky		3,4 m <sup>2</sup>
<b>podlahová plocha</b>		<b>53,5 m<sup>2</sup></b>
06	balkón	2,4 m <sup>2</sup>
sklepní kóje č. 18		1,6 m <sup>2</sup>
<b>celková plocha</b>		<b>57,5 m<sup>2</sup></b>

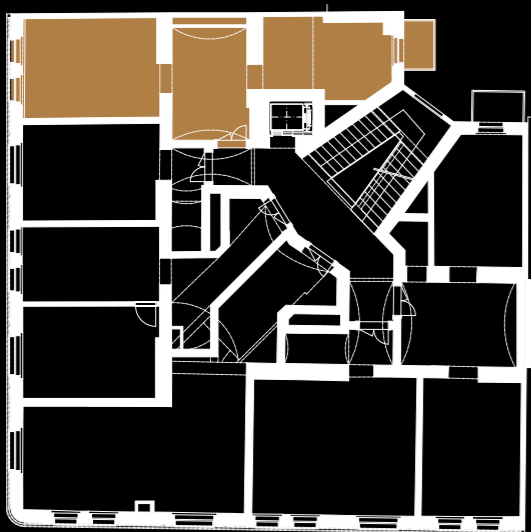

### ROZESTAVĚNÁ JEDNOTKA - „WHITE WALL”

Jednotka bude připravena ve standardu White Wall, který Vám umožní si ji dokončit podle Vašich představ. Součástí dodávky nejsou pouze nášlapné vrstvy podlahy, interiérové dveře, sanita, obklady a dlažba.

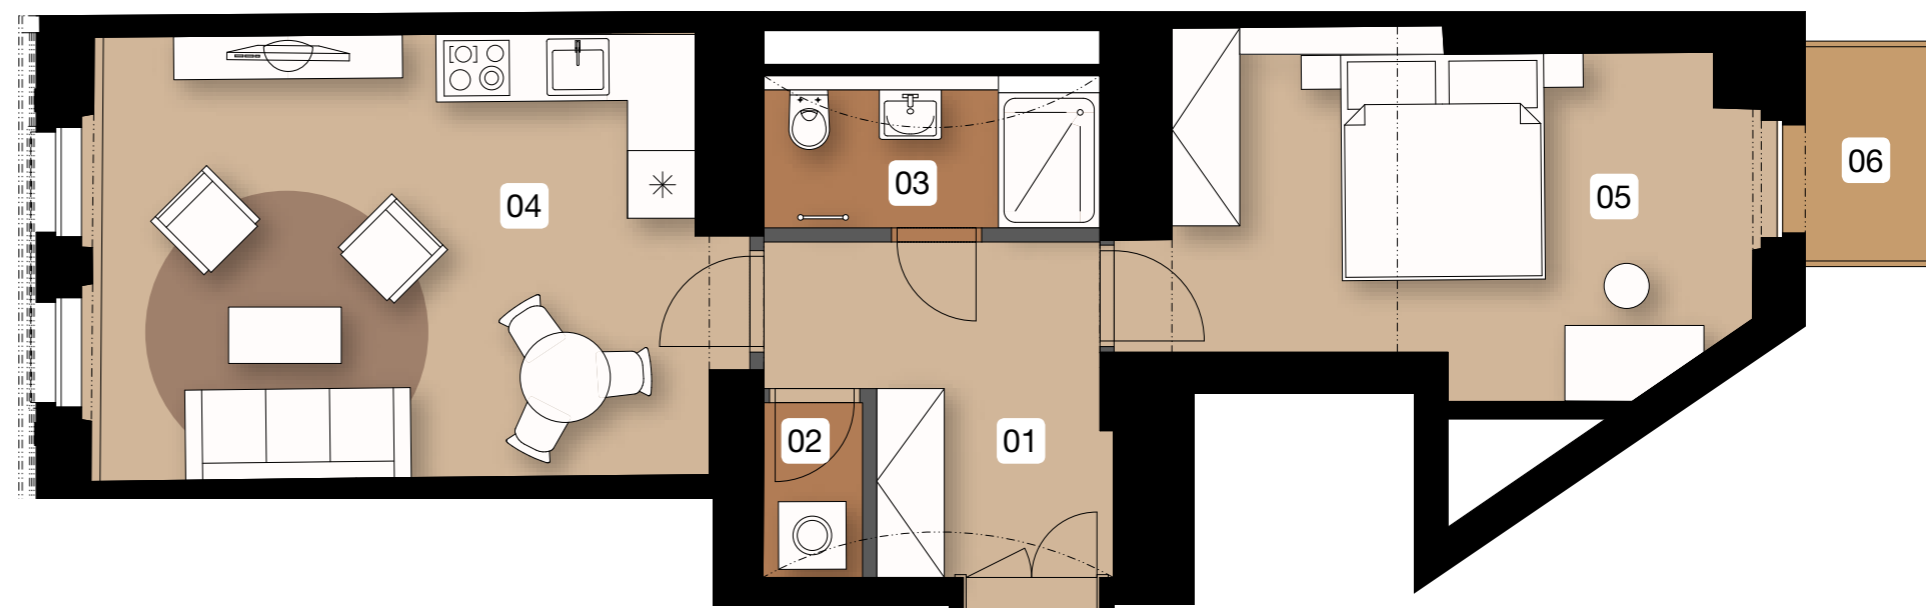

0 m 1 m 2 m 3 m 4 m 5 m

