


# REZIDENCE U SV. VÁCLAVA II

## ROZESTAVĚNÝ BYT 54



5.NP / 55,5 m<sup>2</sup>

01	předsíň	12,5 m <sup>2</sup>
02	WC	1,8 m <sup>2</sup>
03	koupelna	3,0 m <sup>2</sup>
04	obývací pokoj + KK	25,2 m <sup>2</sup>
05	ložnice	11,1 m <sup>2</sup>
svíslé nosné a nenosné kce uvnitř jednotky		1,9 m <sup>2</sup>
<b>podlahová plocha</b>		<b>55,5 m<sup>2</sup></b>
sklepní kóje č. 27		1,7 m <sup>2</sup>
<b>celková plocha</b>		<b>57,2 m<sup>2</sup></b>

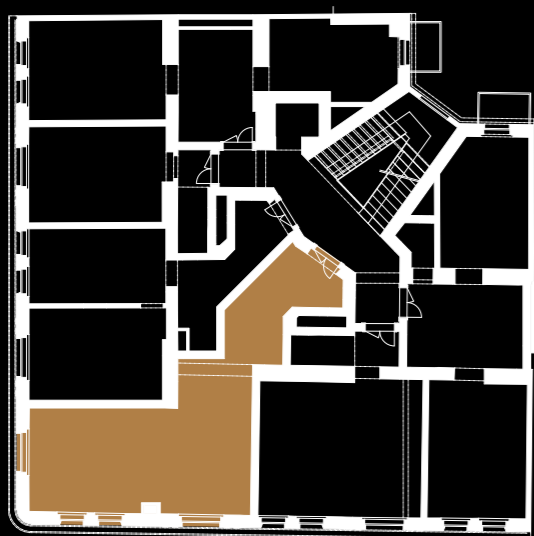

### ROZESTAVĚNÁ JEDNOTKA - „WHITE WALL”

Jednotka bude připravena ve standardu White Wall, který Vám umožní si ji dokončit podle Vašich představ. Součástí dodávky nejsou pouze nášlapné vrstvy podlahy, interiérové dveře, sanita, obklady a dlažba.

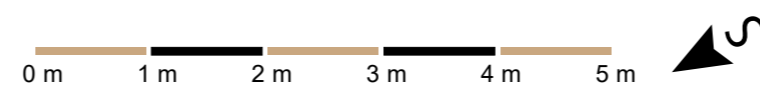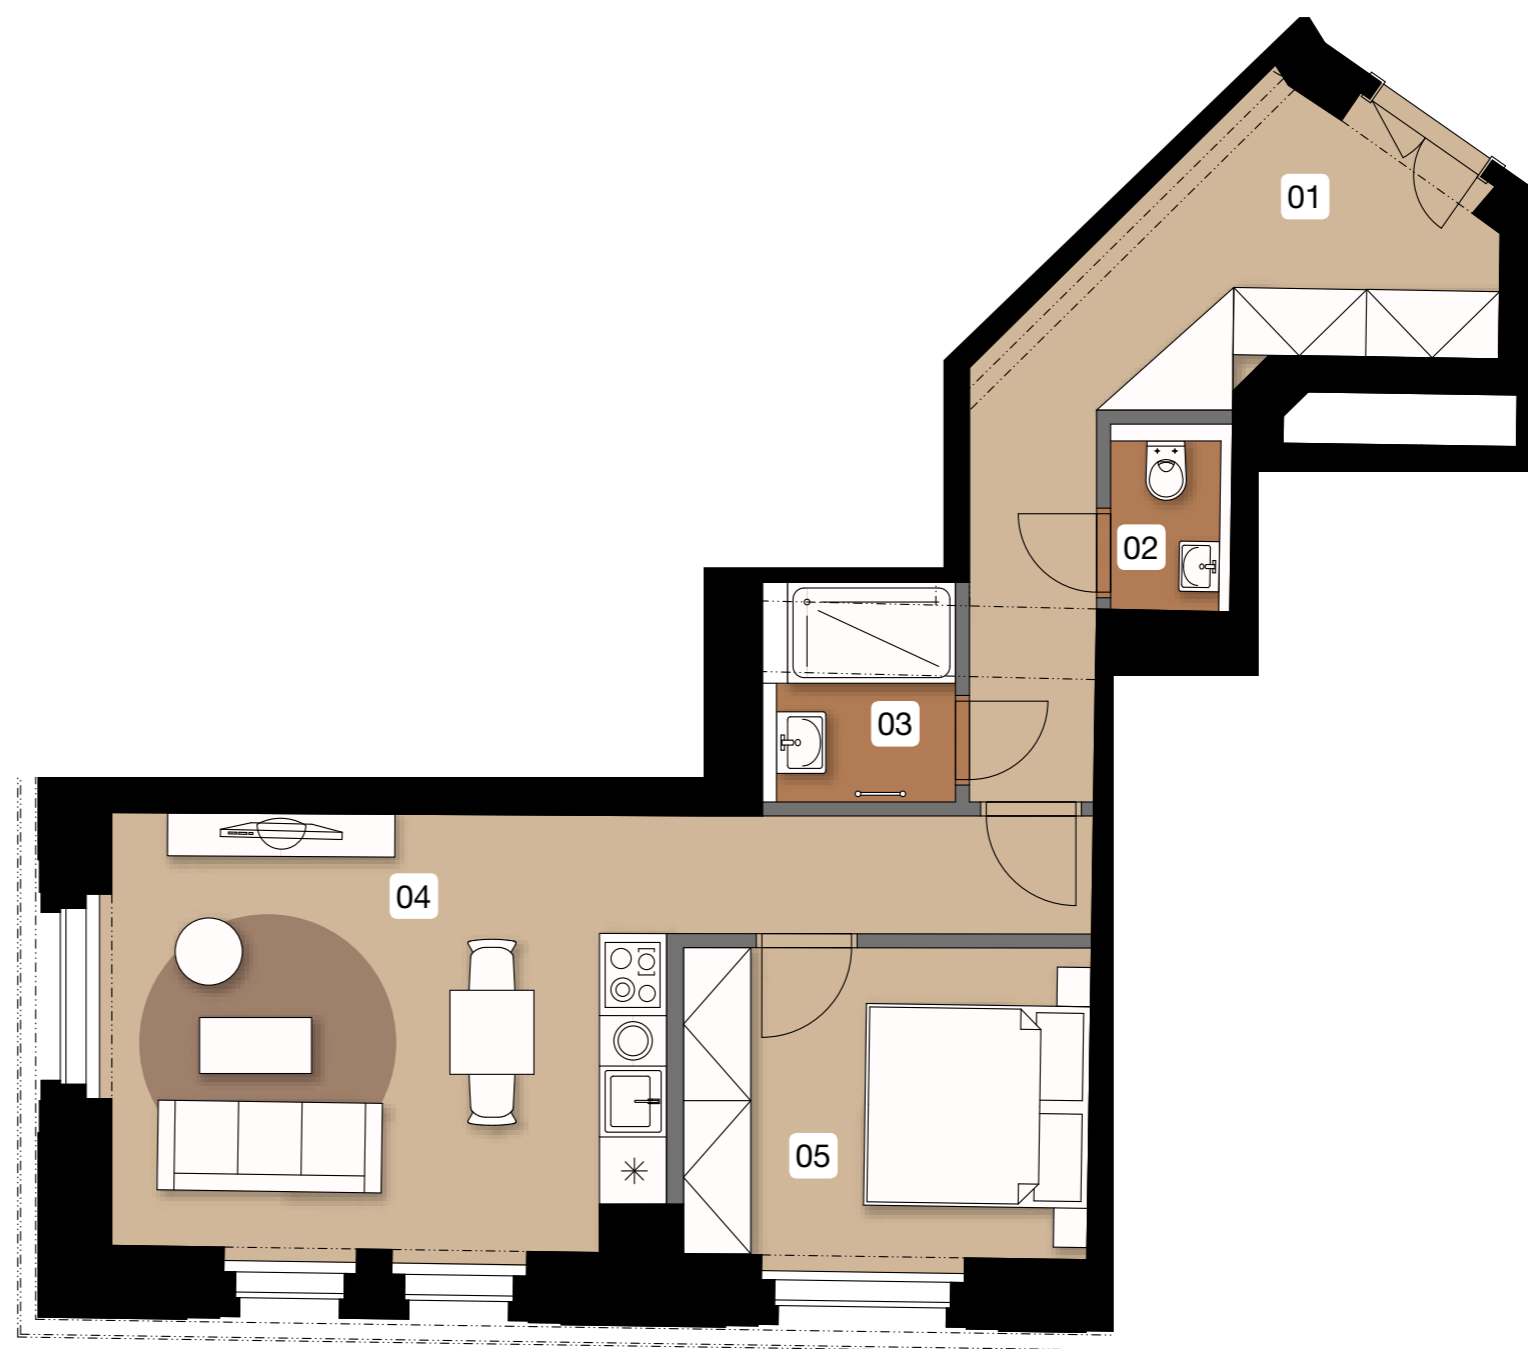

**PSN**

Poznámka: Plochy jednotlivých místností jsou pouze orientační. Vyoobrazené zařízení v plánech (nábytek, kuch. linka, el. spotřebiče, vnitřní dveře, zařizovací předměty – sanita, nášlapné vrstvy podlahy) nejsou součástí dodávky. Přesné parametry jsou specifikovány ve smlouvě. Developer si vyhrazuje právo na drobné úpravy.