


ROZESTAVĚNÝ BYT 61

6 - 7.NP / 94,3 m²


01	předsíň	10,7 m ²
02	komora	3,7 m ²
03	koupelna	4,0 m ²
04	obývací pokoj + KK	36,6 m ²
05	ložnice	11,2 m ²
06	šatna	23,8 m ²
svíslé nosné a nenosné kce uvnitř jednotky		4,3 m ²
podlahová plocha		94,3 m²
07	terasa	4,5 m ²
sklepní kóje č. 01		4,2 m ²
celková plocha		103,0 m²

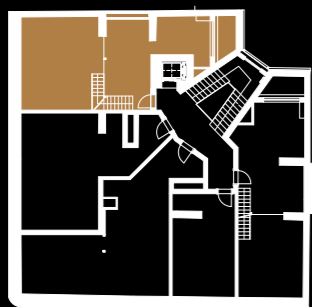



ROZESTAVĚNÁ JEDNOTKA - „WHITE WALL“

Jednotka bude připravena ve standardu White Wall, který Vám umožní si ji dokončit podle Vašich představ. Součástí dodávky nejsou pouze nášlapné vrstvy podlahy, interiérové dveře, sanita, obklady a dlažba.

6.NP

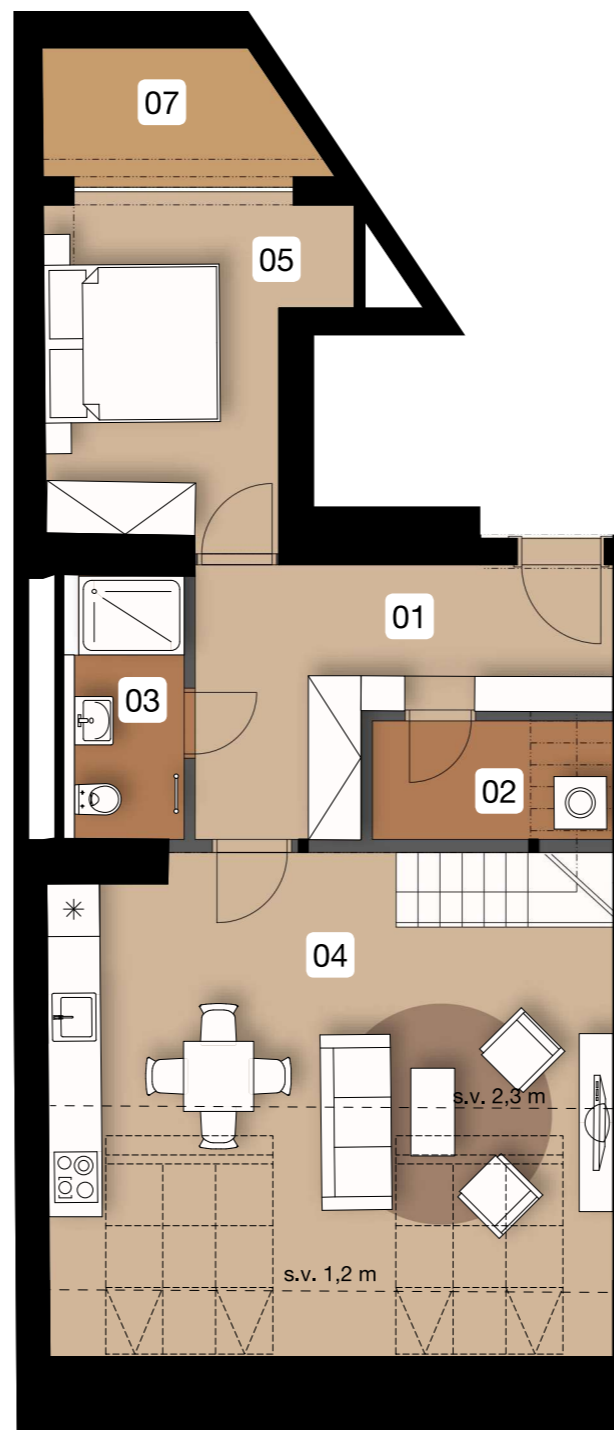

7.NP

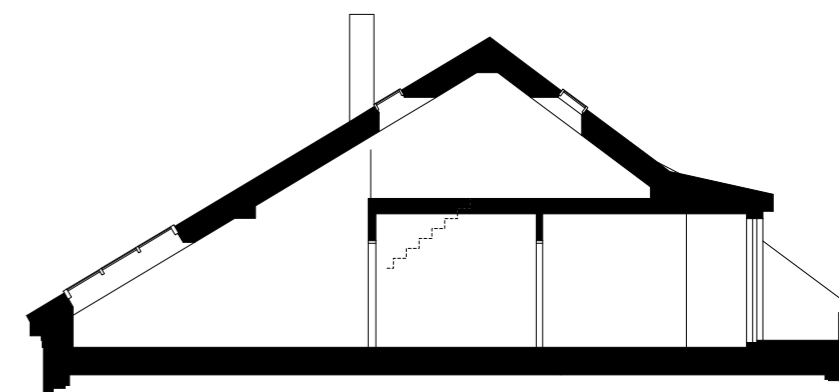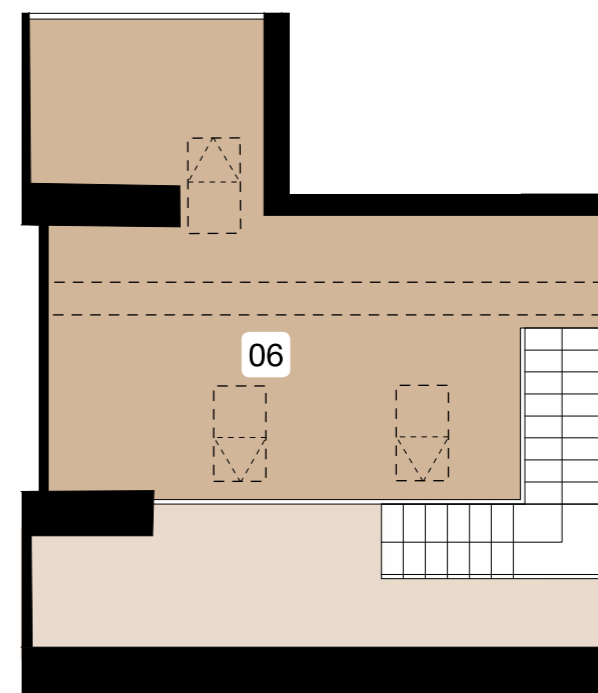

schematický řez podkroví

0 m 1 m 2 m 3 m 4 m 5 m



Poznámka: Plochy jednotlivých místností jsou pouze orientační. Vybízené zařízení v plánech (nábytek, kuch. linka, el. spotřebiče, vnitřní dveře, zařizovací předměty – sanita, nášlapné vrstvy podlahy) nejsou součástí dodávky. Přesné parametry jsou specifikovány ve smlouvě. Developer si vyhrazuje právo na drobné úpravy.